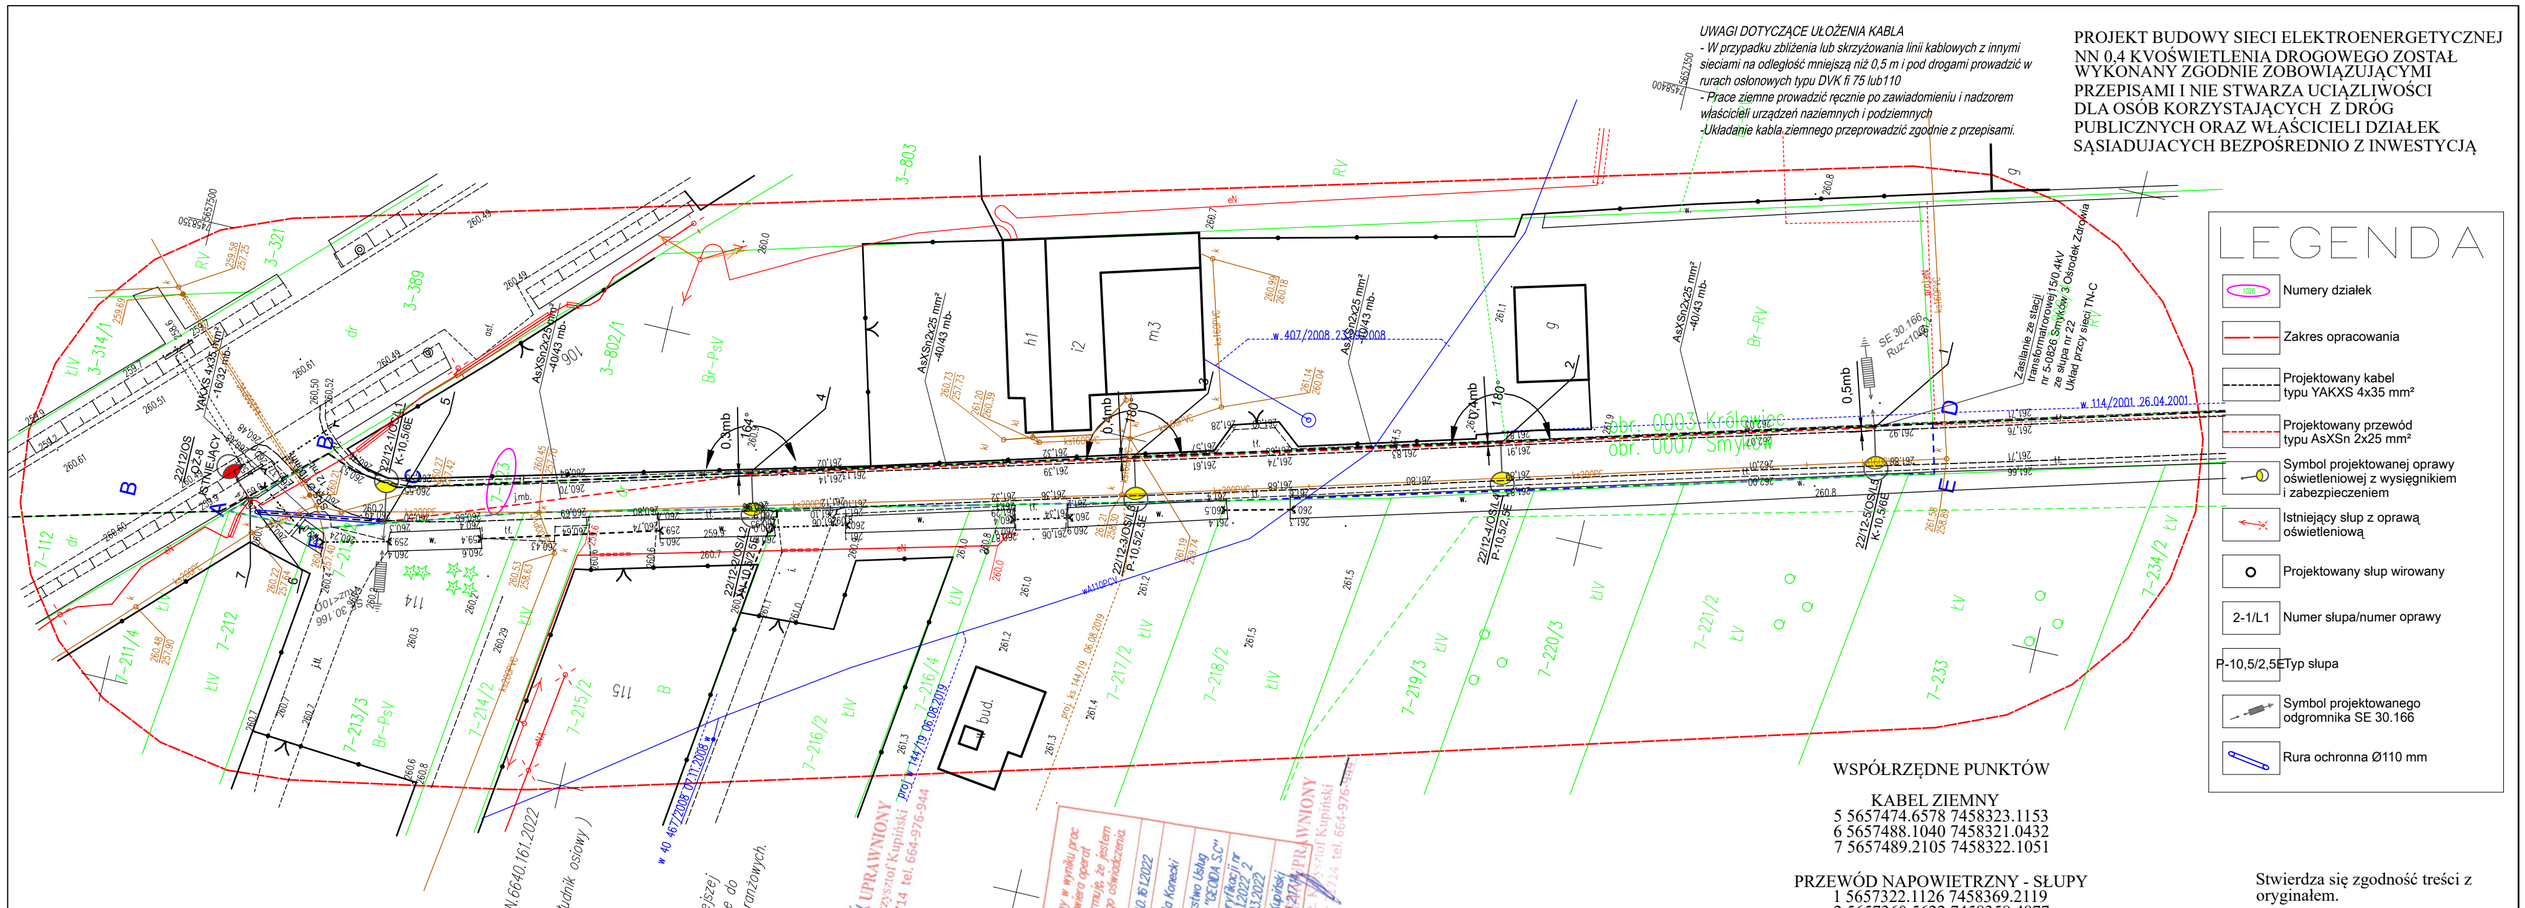

UWAGI DOTYCZĄCE UŁOŻENIA KABLA
- W przypadku zbliżenia lub skrzyżowania linii kablowych z innymi sieciami na odległość mniejszą niż 0,5 m i pod drogami prowadzić w rurach osłonowych typu DVK fi 75 lub110
- Prace ziemne prowadzić ręcznie po zawiadomieniu i nadzorem właścicieli urządzeń naziemnych i podziemnych
-Układanie kabla ziemnego przeprowadzić zgodnie z przepisami.

PROJEKT BUDOWY SIECI ELEKTROENERGETYCZNEJ NN 0,4 KVOŚWIETLENIA DROGOWEGO ZOSTAŁ WYKONANY ZGODNIE ZOBOWIĄZUJĄCYMI PRZEPISAMI I NIE STWARZA UCIĄŻLIWOŚCI DLA OSÓB KORZYSTAJĄCYCH Z DRÓG PUBLICZNYCH ORAZ WŁAŚCICIELI DZIAŁEK SĄSIADUJACYCH BEZPOŚREDNIO Z INWESTYCJĄ

LEGENDA

- Numery działek
- Zakres opracowania
- Projektowany kabel typu YAKXS 4x35 mm²
- Projektowany przewód typu AsXSn 2x25 mm²
- Symbol projektowanej oprawy oświetleniowej z wysięgnikiem i zabezpieczeniem
- Istniejący słup z oprawą oświetleniową
- Projektowany słup wirowany
- 2-1/L1 Numer słupa/numer oprawy
- P-10,5/2,5ETyp słupa
- Symbol projektowanego odgromnika SE 30.166
- Rura ochronna Ø110 mm

WSPÓŁRZĘDNE PUNKTÓW

KABEL ZIEMNY
5 5657474.6578 7458323.1153
6 5657488.1040 7458321.0432
7 5657489.2105 7458322.1051

PRZEWÓD NAPOWIETRZNY - SŁUPY
1 5657322.1126 7458369.2119
2 5657360.5622 7458358.4877
3 5657398.3025 7458347.9755
4 5657437.6928 7458337.0004
5 5657474.6578 7458323.11534

Stwierdza się zgodność treści z oryginałem.

Data 04.04.2022 r

Szkic lokalizacji

województwo: świętokrzyskie
powiat: konecki
gmina: 260507_2 Smyków
obręb: 0007 Smyków
działka: 223

MAPA DO CELÓW PROJEKTOWYCH
SKALA 1:500

Oznaczenie kancelaryjne zgłoszenia pracygeodezyjnej: GN.6640.161.2022

Mapę wykonano:
- w układzie współrzędnych płaskich 2000 pas (7 21 południk osiowy)
- w układzie wysokościowym Kronsztadt 1986

Nie badano obciążeń działek służebnościami drogowymi.

Arkusze mapy zasadniczej:
7.147.15.14.2.4, 7.147.15.14.4.2

- Nie wyklucza się istnienia w terenie o nieokazanych na niniejszej mapie innych urządzeń podziemnych, które zostały zgłoszone do inwentaryzacji o których brak jest informacji w instytucjach branżowych.

Kielce, dn. 11.02.2022r.
Wykonał:

PRZEDSIĘBIORSTWO USŁUG GEODEZYJNYCH
GEOIDA S.C.
KRZYSZTOF KUPIŃSKI & ANTONI CZYWAKIEL
tel. 664-976-944 tel. 507 [illegible]
25-364 Kielce, ul. Wojska Polskiego 10/3
NIP 6572910455 REGON 260697442
www.[illegible].pl
email: geodakielce@o2.pl

GEODETA UPRAWNIONY
mgr inż. Krzysztof Kupiński
Upr. GGK nr 1714 tel. 664-976-944

Poświadczam, że niniejszy dokument został opracowany w wyniku prac geodezyjnych i kartograficznych, których rezultaty zawiera operat techniczny pozytywnie zweryfikowany, jednocześnie informuje, że jestem świadomy odpowiedzialności karnej za złożenie fałszywego oświadczenia.

Identyfikator zgłoszenia prac geodezyjnych	GN.6640.161.2022
Organ prowadzący postępowanie zasób geodezyjny i kartograficzny	Starosta Konecki
Wykonawca prac geodezyjnych	Przedsiębiorstwo Usług Geodezyjnych "GEOIDA S.C." protokół weryfikacji nr GN.6640.161.2022.2 z dnia 11.03.2022r
Numer i data sporządzenia dokumentu zawierającego wynik pozytywnej weryfikacji	Krzysztof Kupiński Nr uprawnień 12/KPUG/2014
Imię i Nazwisko oraz nr uprawnień zawodowych kierownika prac	mgr inż. Krzysztof Kupiński Uprawnienia GGK nr 1714 tel. 664-976-944

GEODETA UPRAWNIONY
mgr inż. Krzysztof Kupiński
Upr. GGK nr 1714 tel. 664-976-944

Dokumentacja była przedmiotem narady koordynacyjnej.
Końskie, dn. 2022 -04- 20
nr GN.6630. 31 .2022
Z-ca STAROSTY
mgr inż. Anna Jankowiak
Główny Specjalista w PODGiK

Wiesław Ryszard Borowski
Zarcba ul. Wesoła 10, 59-800 Lubań
tel. 0-600-317-589 tel/fax 0-757-248-267
e-mail: elwibor@wp.pl
NIP 613-105-60-04 Regon 230875039

Inwestor	GMINA SMYKÓW Smyków 91, 26-212 Smyków		
Nazwa i adres obiektu	PRZEBUDOWA DROGI W ZAKRESIE BUDOWY SIECI NAPOWIETRZNEJ NN 0,4KV OŚWIETLENIA DROGOWEGOW MIEJSCOWOŚCI SMYKÓW NA DZIAŁKACH NR 223.		
Przedmiot rysunku	Projekt zagospodarowania terenu.		
Projektant	mgr inż. Joachim Borowski	upr. nr 223/90/PW, WKP/IE/7163/02 spec. instal.-elektr.	Skala: 1:500
Sprawdzający	inż. Wiesław Borowski	upr. nr 44/98/JG, DOŚ/IE/0152/01 spec. instal.-elektr.	Data: 04.2022
			Rys. nr 1/E

AutoCAD® 2020 PL by Autodesk, Inc.; product serial no.: 391-24683052