


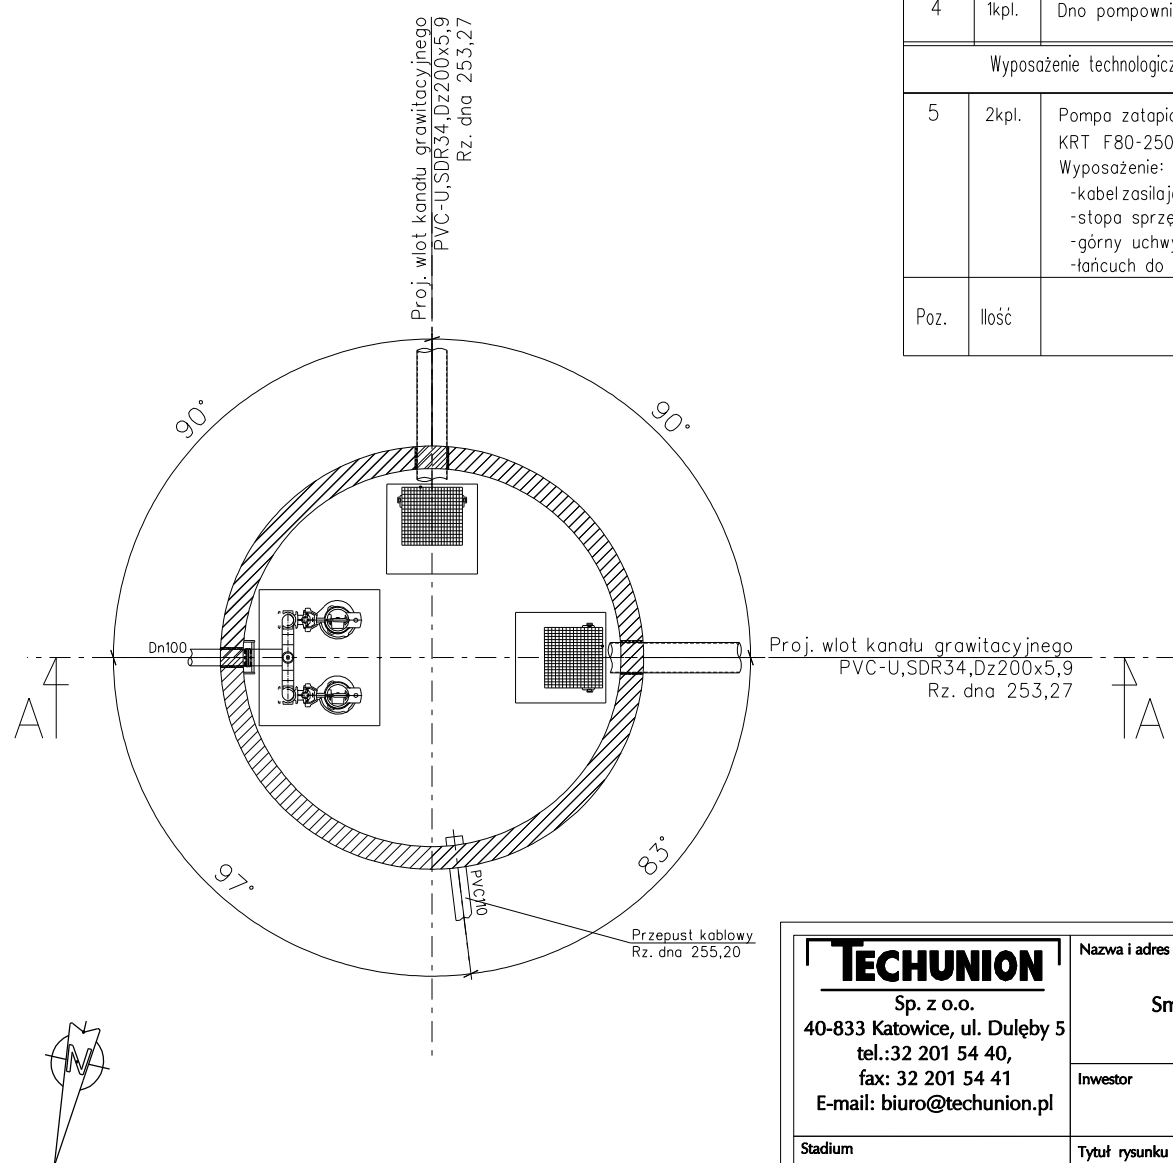

UWAGA:

1) Rysunek wykonano na podstawie oferty firmy HYDROPOTOK
(oferta Nr ŁM/065a-12/05/TKS z dnia 25.09.2012)

2) Przepompownia ścieków nieprzejezdna

 Sp. z o.o. 40-833 Katowice, ul. Duleby 5 tel.: 32 201 54 40, fax: 32 201 54 41 E-mail: biuro@techunion.pl		Nazwa i adres obiektu budowlanego Budowa kanalizacji sanitarnej dla miejscowości: Smyków, Królewiec, Królewiec Poprzeczny, Salata, Zastawie, Adamów, Piaski Królewieckie	
		Inwestor GINIA SMYKÓW Smyków 91 26-212 Smyków	Nr projektu 89/CT/11-PB1
Stadium projekt wykonawczy	Tytuł rysunku Przepompownia ścieków P11c Rysunek zestawieniowy		Nr rysunku 819/CT/11-PB1 01-P11c-Z
Skala 1:50		Imię Nazwisko	Nr uprawnień
	Proj.	mgr inż. Ludwik Wilk	121/79
wrzesień 2012	Opr.	mgr inż. Daria Kowalska	