



ELEWACJA PÓŁNOCNA

skala 1:100

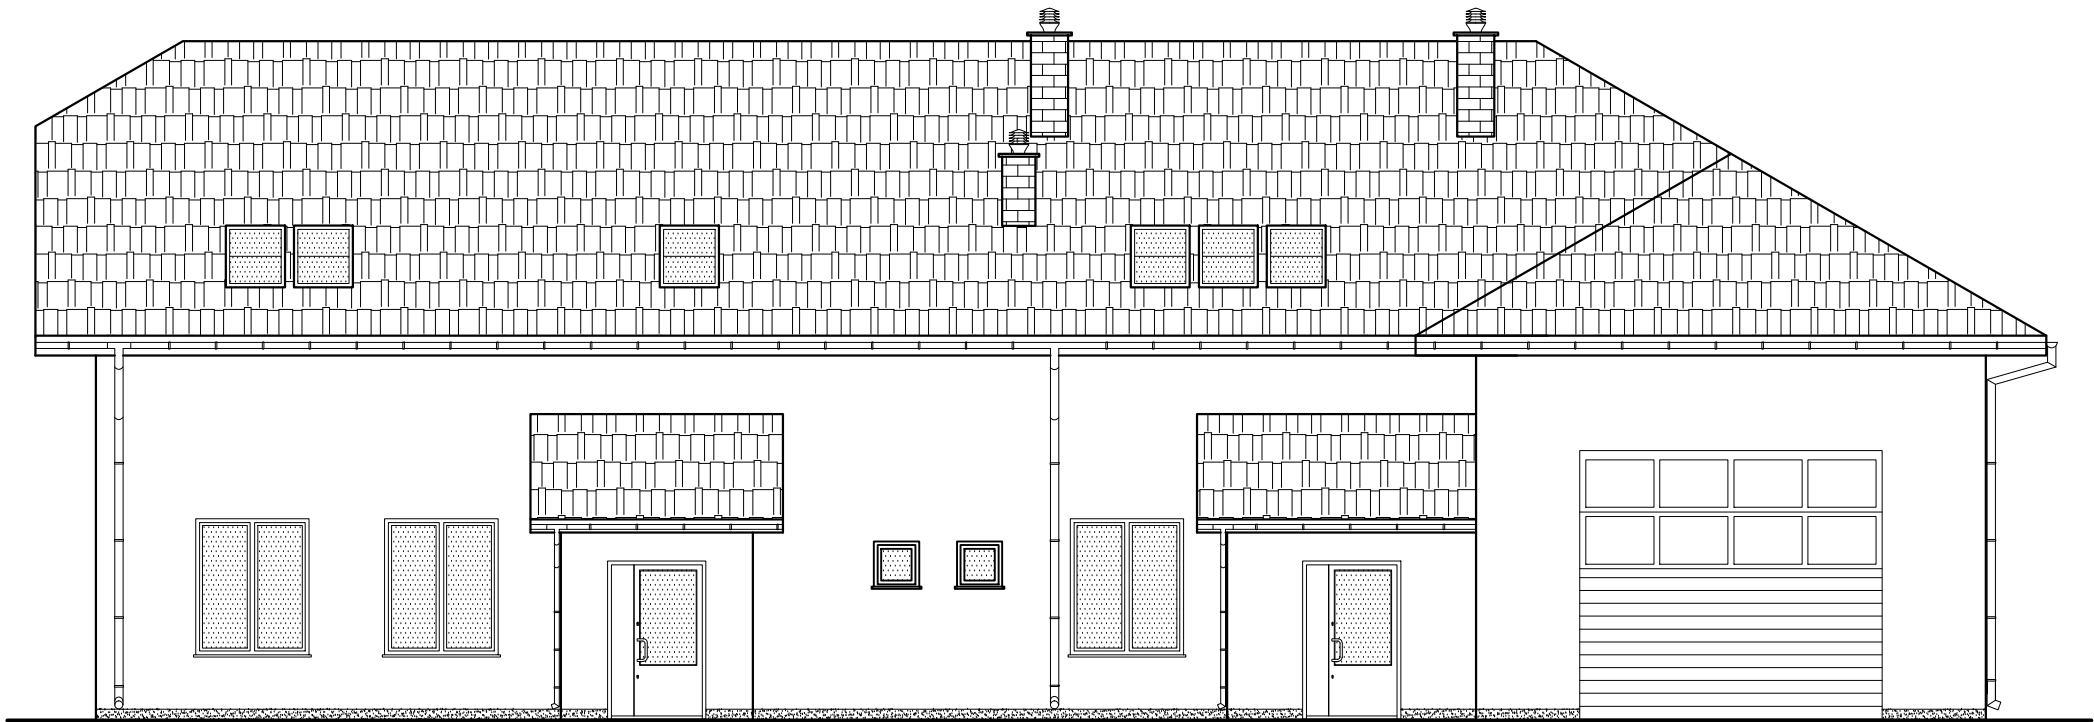

ELEWACJA POŁUDNIOWA

skala 1:100

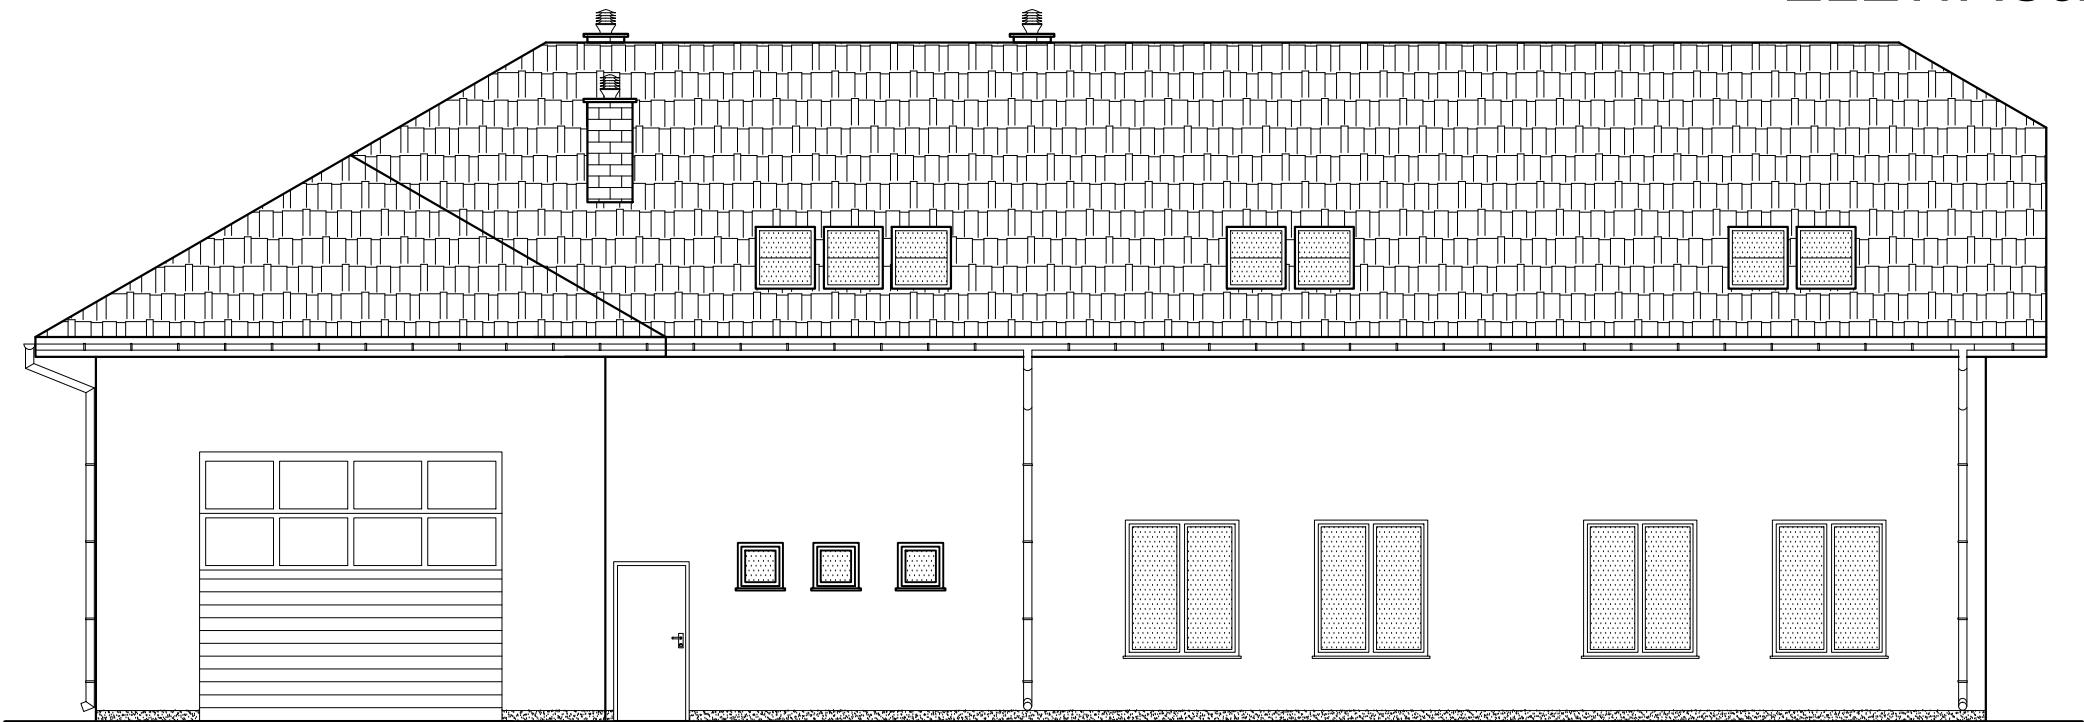

PROJEKT OBJĘTY PRAWAMI AUTORSKIMI, WSZELKIE PRAWA POWIELANIA,
DOKONYWANIA JAKICHKOLWIEK ZMIAN BEZ ZGODY PROJEKTANTA **ZABRONIONE.**

 KOLPROJEKT BIURO PROJEKTOWE INŻ. ARCHT. STYPIŃSKI		"KOLPROJEKT" Biuro Projektowe 25–516 Kielce ul. Nowy Świat 52 e—mail: kolprojekt.pracownia@interia.pl				
PROJEKT :		Budowa budynku użyteczności kulturalno-społecznej wraz z dwustanowiskowym garażem dla OSP Kozów				
ADRES :		Kozów, gm. Smyków, działka nr 142/1, 143/1				
INWESTOR :		Gmina Smyków				
TYTUŁ RYS :		ELEWACJA PÓŁNOCNA I POŁUDNIOWA				
BRANŻA:		ARCHITEKTURA		DATA :	PODPIS :	SKALA :
PROJEKTOWAŁ :		mgr inż.arch. Kamil Biskup uprawnienia: SW-30/2006 specjalność: architektoniczna		11.2013		1:100
SPRAWDZIŁ :		mgr inż.arch. Dominik Plato uprawnienia: SW-134/SWOKK/2011 specjalność: architektoniczna		11.2013		NUMER RYS.:
OPRACOWAŁA:		mgr inż. Ewelina Krawczyk		11.2013		A6