

Projekt

z dnia 23 lipca 2024 r.

Zatwierdzony przez

**UCHWAŁA
RADY GMINY SMYKÓW**

z dnia 25 lipca 2024 r.

NR/VI/2024

w sprawie wyrażenia zgody na ustanowienie służebności


Na podstawie art. 18 ust. 2 pkt. 9 lit. a i pkt 15 ustawy z dnia 8 marca 1990r. o samorządzie gminnym (tekst jedn. Dz.U. z 2024 r. poz. 609 z późn. zm.) w związku z art. 13 ust. 1 ustawy z dnia 21 sierpnia 1997 r. o gospodarce nieruchomościami (t.j. Dz. U. z 2023 r., poz. 344 ze zm.), Rada Gminy Smyków uchwala, co następuje:

§ 1. Wyraża się zgodę na ustanowienie na nieruchomości stanowiącej własność Gminy Smyków, odpłatnej służebności, polegającej na prawie budowy złącza kablowego SN o wymiarach 3m x 1,3m – powierzchnia służebności wraz z opaską 0,5 m wynosząca 9,2 m² oraz budowa linii kablowej SN o długości 3 m – pas służebności o szerokości 1 m, na działce oznaczonej nr ewid. 49, położonej w obr. Przyłogi, zapisaną w księdze wieczystej nr KIIK/ 00026661/5 prowadzonej przez Sąd Rejonowy w Końskich, na rzecz przedsiębiorstwa energetycznego PGE Dystrybucja S.A. z siedzibą w Lublinie - KRS 0000343124, NIP 9462593855, Regon 060552840.

§ 2. Służebność, o której mowa w ust. 1 będzie ustanowiona na części działki numer 49 zaznaczonej na mapie stanowiącej załącznik do niniejszej uchwały.

§ 3. Wykonanie uchwały powierza się Wójtowi Gminy Smyków.

PROJEKT ZAGOSPODAROWANIA TERENU

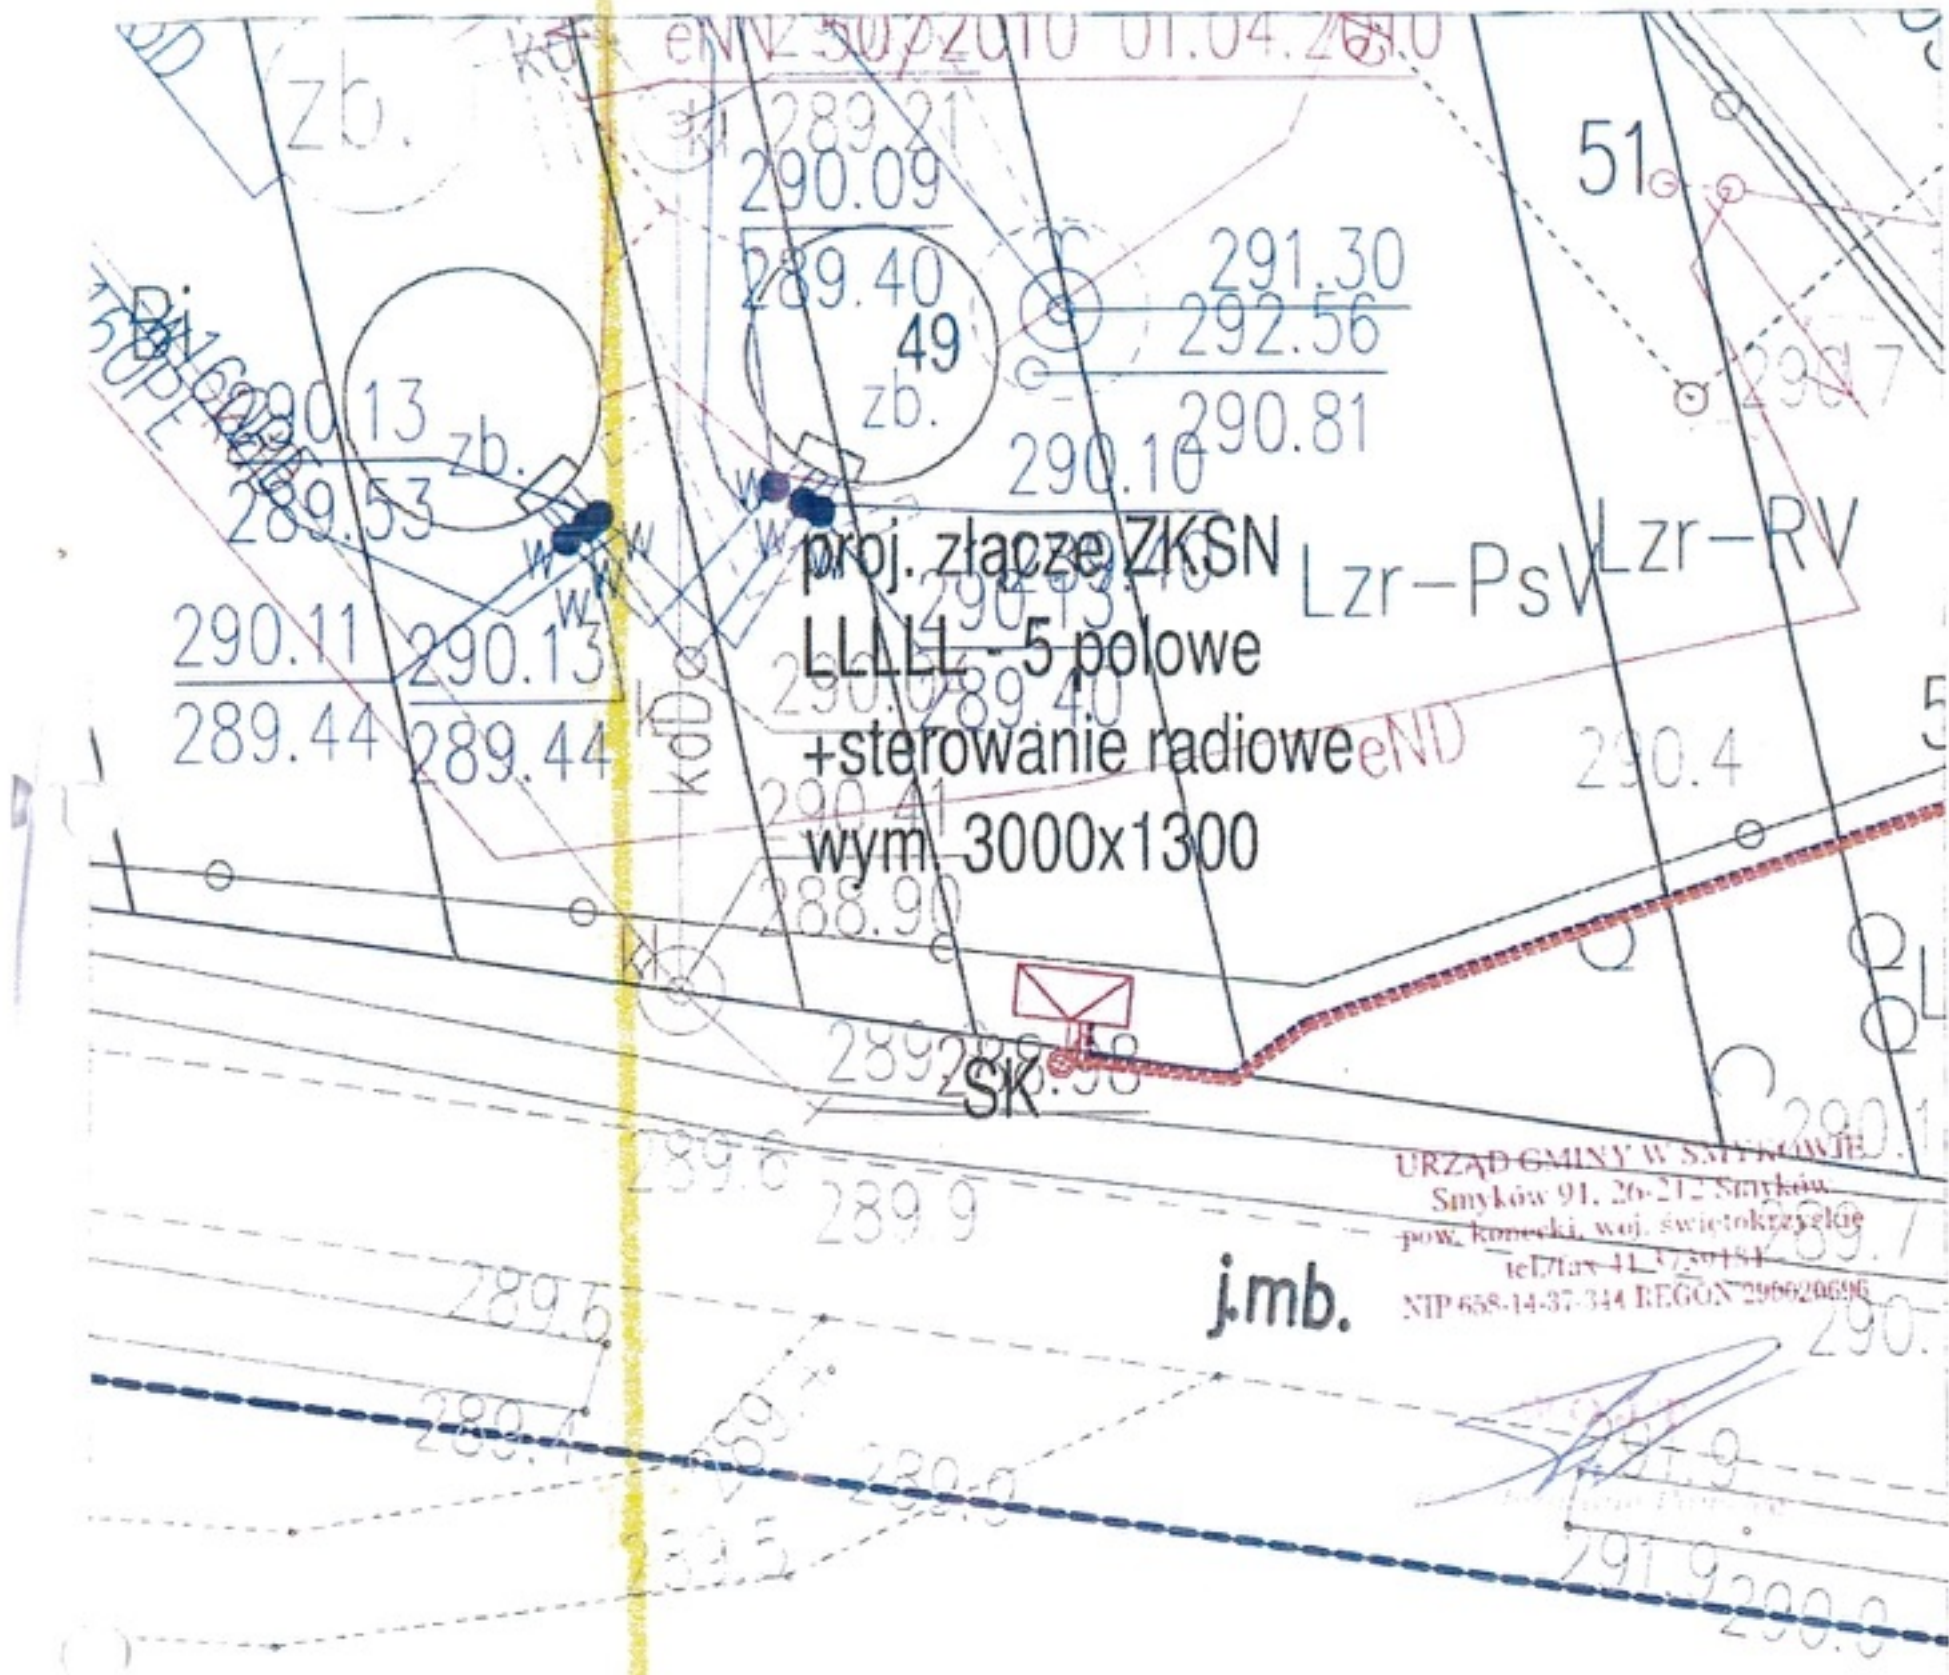

LEGENDA :

- elementy projektowane
- elementy istniejące
- eSn+Ols - proj.linia kablowa SN + orurowanie infr. ster. PGE
- ✉ - proj.złącze ZKSN 15 kV
- [] - rura ochronna
- eSn - proj.linia kablowa SN według opracowania etap 2
- SK - proj.studnia kablowa

ElanProjekt.pl		PUS ELAN mgr. inż. Andrzej Niechcial ul. Jarzębinowa 50 26-065 Piekoszów biuro: 25-516 Kielce ul. IX wieków Kielc 6 lok. 29		
Inwestor:		PGE DYSTRYBUCJA S.A. Oddział w Skarżysku - Kamierniej Al. Piłsudskiego 51		
Tytuł zadania:		PBW budowy linii kablowej SN relacji GPZ Stąporków - Hucisko od stacji Adamek 1 do sl. 63 (nawiązanie na Strażnicę Cisownik), w miejscowościach Adamek, Kamienna Wola, Przyłogi, Strażnica Cisownik, gm. Stąporków, Smyków, etap 1 - RE Skarżysko (PK30)		Stadium: PROJEKT ZAGOSPODAROWANIA TERENU
Branża:	ELEKTRYCZNA	numer uprawnień:	podpis	data
Projektował:	mgr inż. el. Andrzej Niechcial	SWK/0147/PW/OE/04		
Opracował:	mgr inż. el. Bartłomiej Klimek	----		04.2023
Sprawił:				
Treść rysunku:			skala:	nr rys.:
Projekt zagospodarowania terenu - Budowa urządzeń energetycznych 15kV			1:500	

UZASADNIENIE

Z treści art. 13 ust. 1 ustawy z dnia 21 sierpnia 1997 r. o gospodarce nieruchomościami wynika, iż nieruchomości gminne mogą być m.in. obciążane ograniczonymi prawami rzeczowymi. Z kolei zgodnie z brzmieniem art. 18 ust. 2 pkt. 9 lit. a ustawy z dnia 8 marca 1990 r. o samorządzie gminnym, organem uprawnionym do podejmowania decyzji w zakresie o którym mowa wyżej jest organ stanowiący Gminy.

W związku z modernizacją sieci i urządzeń energetycznych przez PGE Dystrybucja Spółka Akcyjna Oddział Skarżysko-Kamienna zaistniała potrzeba lokalizacji budowy złącza kablowego SN o wymiarach 3m x 1,3m – powierzchnia służebności wraz z opaską 0,5 m wynosząca 9,2 m² oraz budowa linii kablowej SN o długości 3 m – pas służebności o szerokości 1 m, które niezbędne są do zasilania urządzeń i sieci wodociągowych gminy Smyków zgodnie z zawartą umową z dnia 31.05.2024 r. z PGE Dystrybucja Spółka Akcyjna z siedzibą w Lublinie.

Zasadnym jest więc podjęcie powyższej uchwały i ustanowienie odpłatnej służebności na działce stanowiącej własność Gminy Smyków, na rzecz Zakładu Energetycznego PGE Dystrybucja S.A. z siedzibą w Lublinie.