

PROFIL PRZYŁĄCZA KANALIZACJI SANITARNEJ

Skala 1:50

OBJAŚNIENIA:


- SK 1** - projektowana studzienka kanalizacyjna rewizyjno-połączeniowa tworzywowa Ø400mm, np. Wavin Tegra 400.
SK 2; SK 3 - projektowana studzienka kanalizacyjna rewizyjna tworzywowa Ø400mm, np. Wavin Tegra 400.
SZ - projektowany separator koalescencyjny zintegrowany z osadnikiem, typ ECOII 3/1,5, np. firmy Ecologic.
OG - Osadnik gnilny.

- 1** - Rura rozprowadzająca PVC-U, DN 110mm.
2 - Studzienka rozgałęźna DN 350mm.
3 - Stalowa rura osłonowa Ø250mm.
4 - Przewód kanalizacji deszczowej PVC-U, DN 160mm.
5 - Kolano PVC 15°
6 - Przejście w ścianie fundamentowej w stalowej rurze ochronnej Ø250mm.
7 - Kabel energetyczny.

UWAGI:


Separator koalescencyjny zintegrowany z osadnikiem oraz osadnik gnilny należy zabudować zgodnie z zaleceniami producentów.

		"KOLPROJEKT" Biuro Projektowe 25-516 Kielce ul. Nowy Świat 52 e-mail: kolprojekt.pracownia@interia.pl			
PROJEKT:		Budowa budynku użyteczności kulturalno-społecznej wraz z dwustanowiskowym garażem dla OSP Kozów			
ADRES:		Kozów, gm. Smyków, działka nr ewid. 142/1, 143/1			
INWESTOR:		Gmina Smyków			
TYTUŁ RYS:		Profil przyłącza kanalizacji sanitarnej			
BRANŻA:	INSTALACJE SANITARNE		DATA:	PODPIS:	SKALA:
OPRACOWAŁ:	mgr inż. Paweł Oleś		11.2013		NUMER RYS:
					3

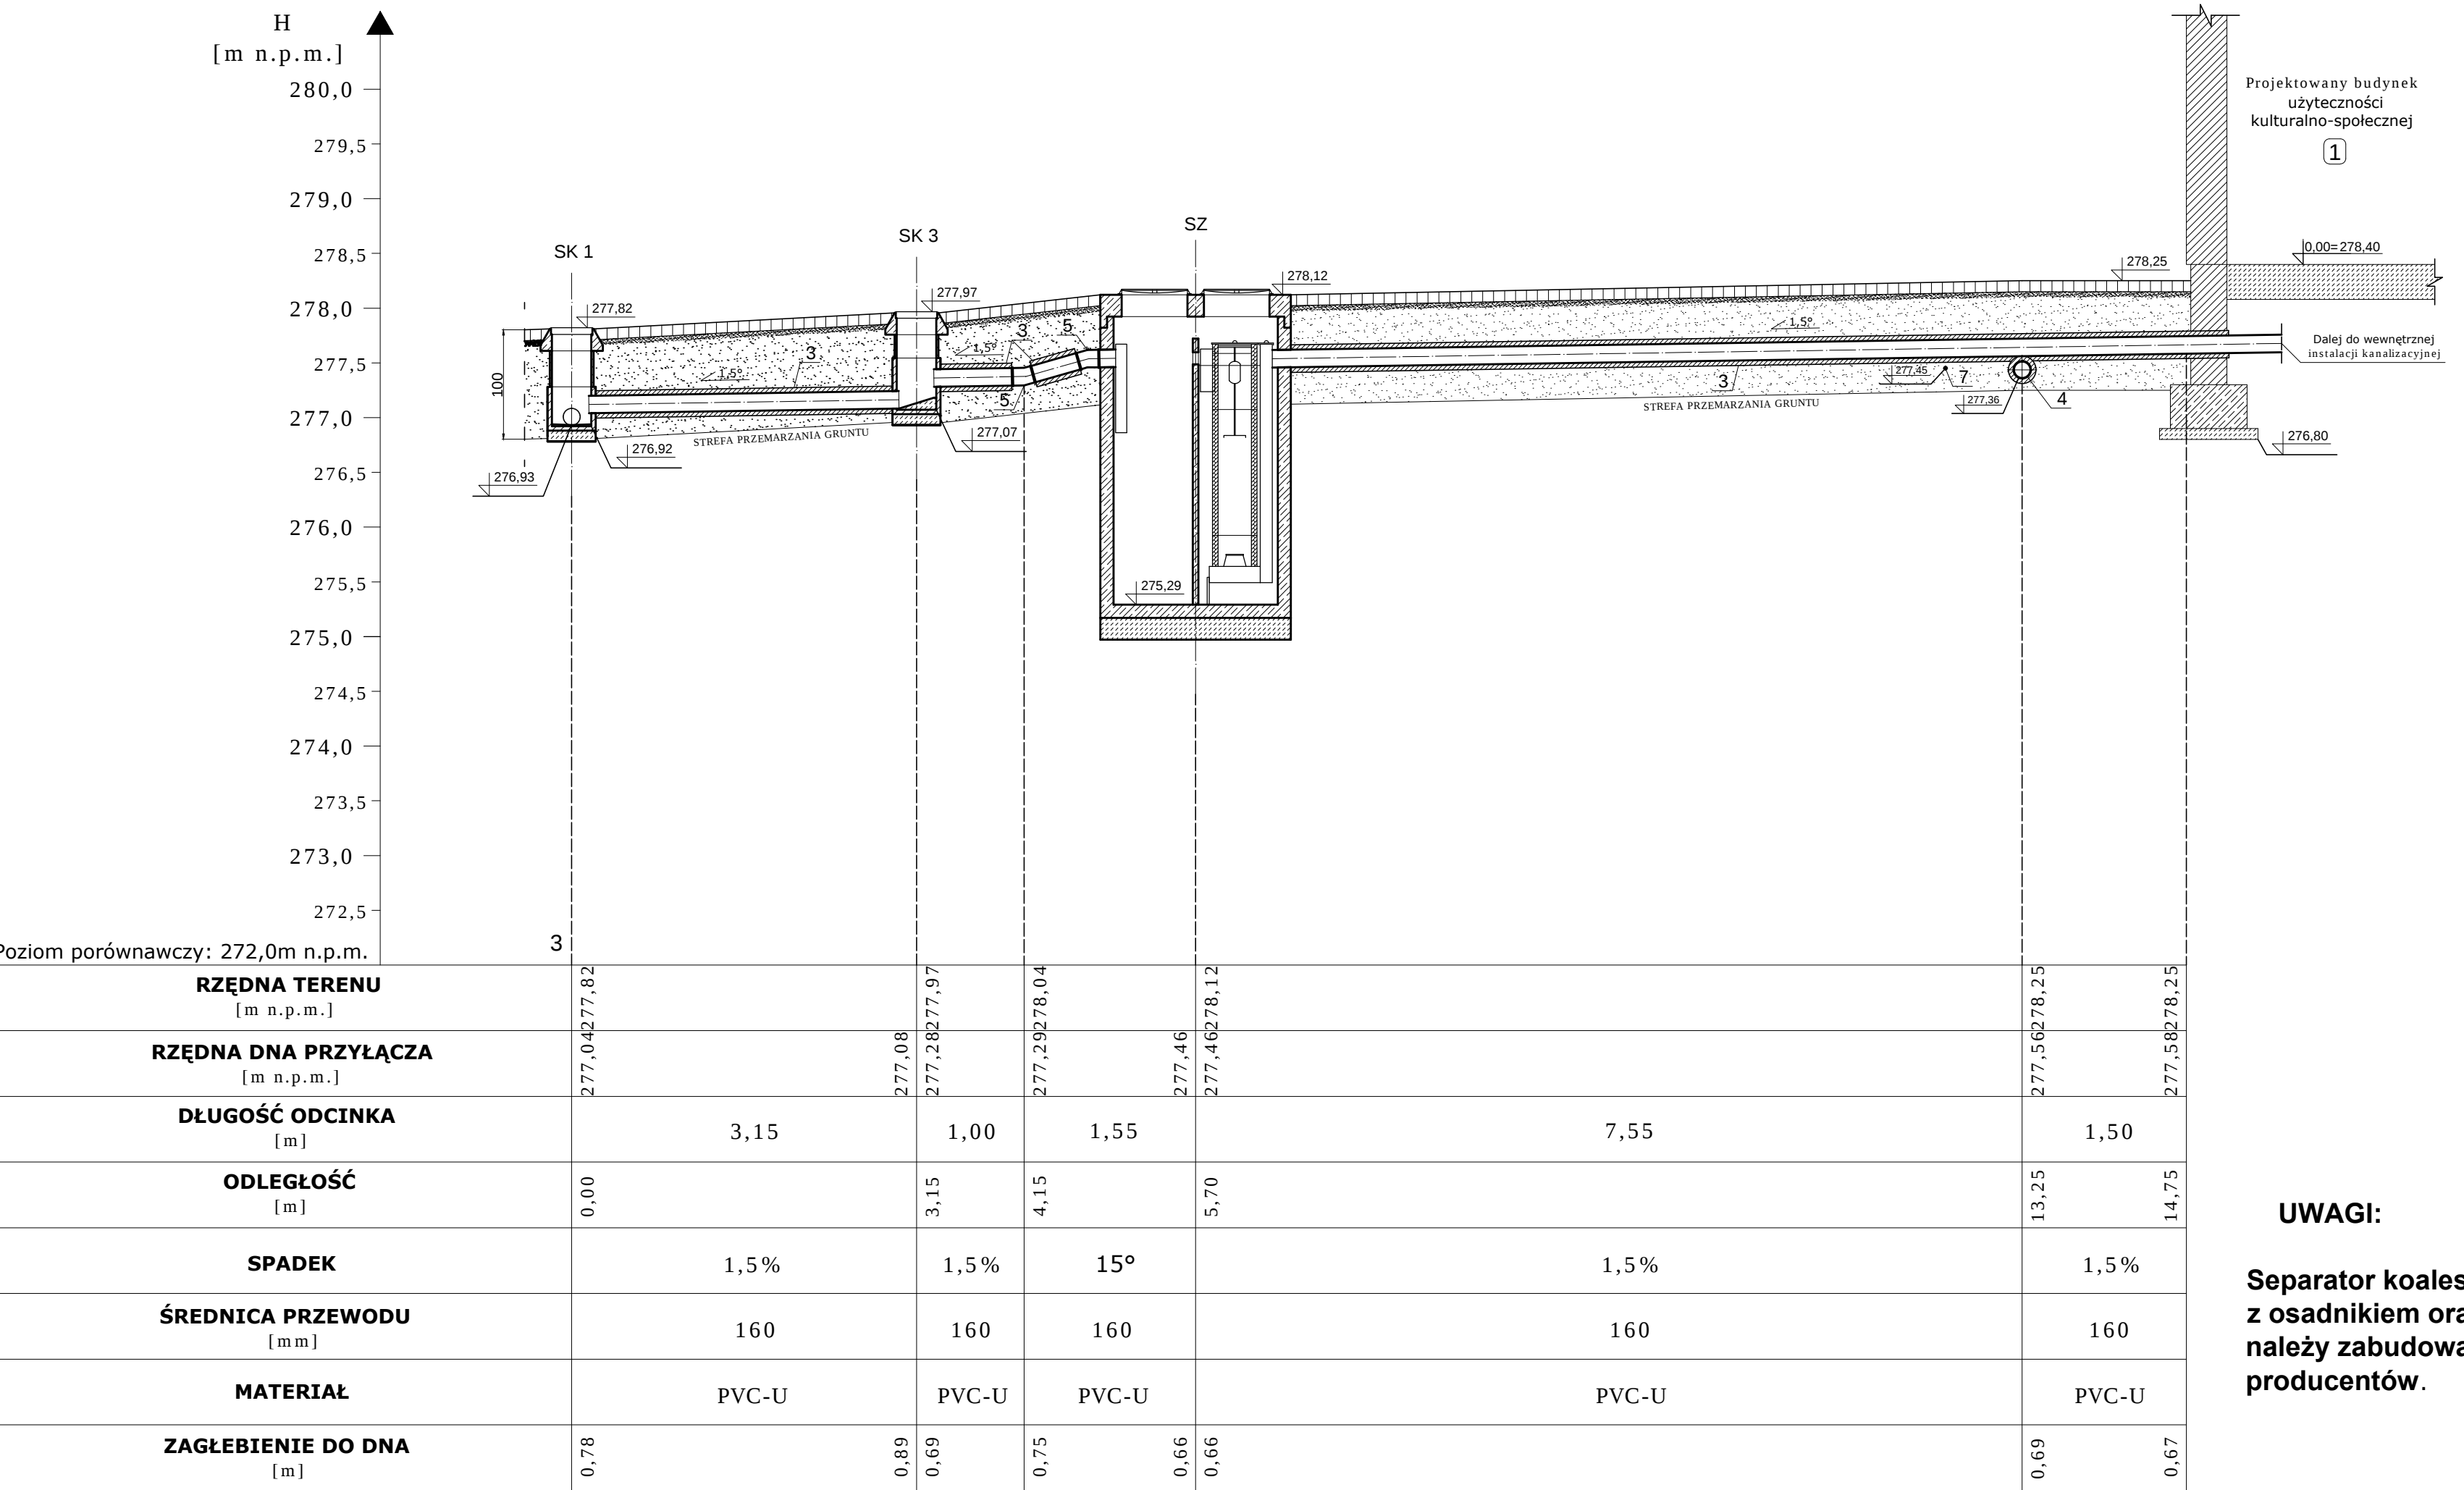

Poziom porównawczy: 272,0m n.p.m.

SPADEK		1.5 %	1.5 %	15°	1.5 %	1.5 %	1.5 %
ŚREDNICA PRZEWODU [mm]		160	160	160	160	160	160
MATERIAŁ		PVC-U	PVC-U	PVC-U	PVC-U	PVC-U	PVC-U
ZAGŁĘBIENIE DO DŃA [m]	0.78	0.89	0.69	0.75	0.66	0.66	0.67

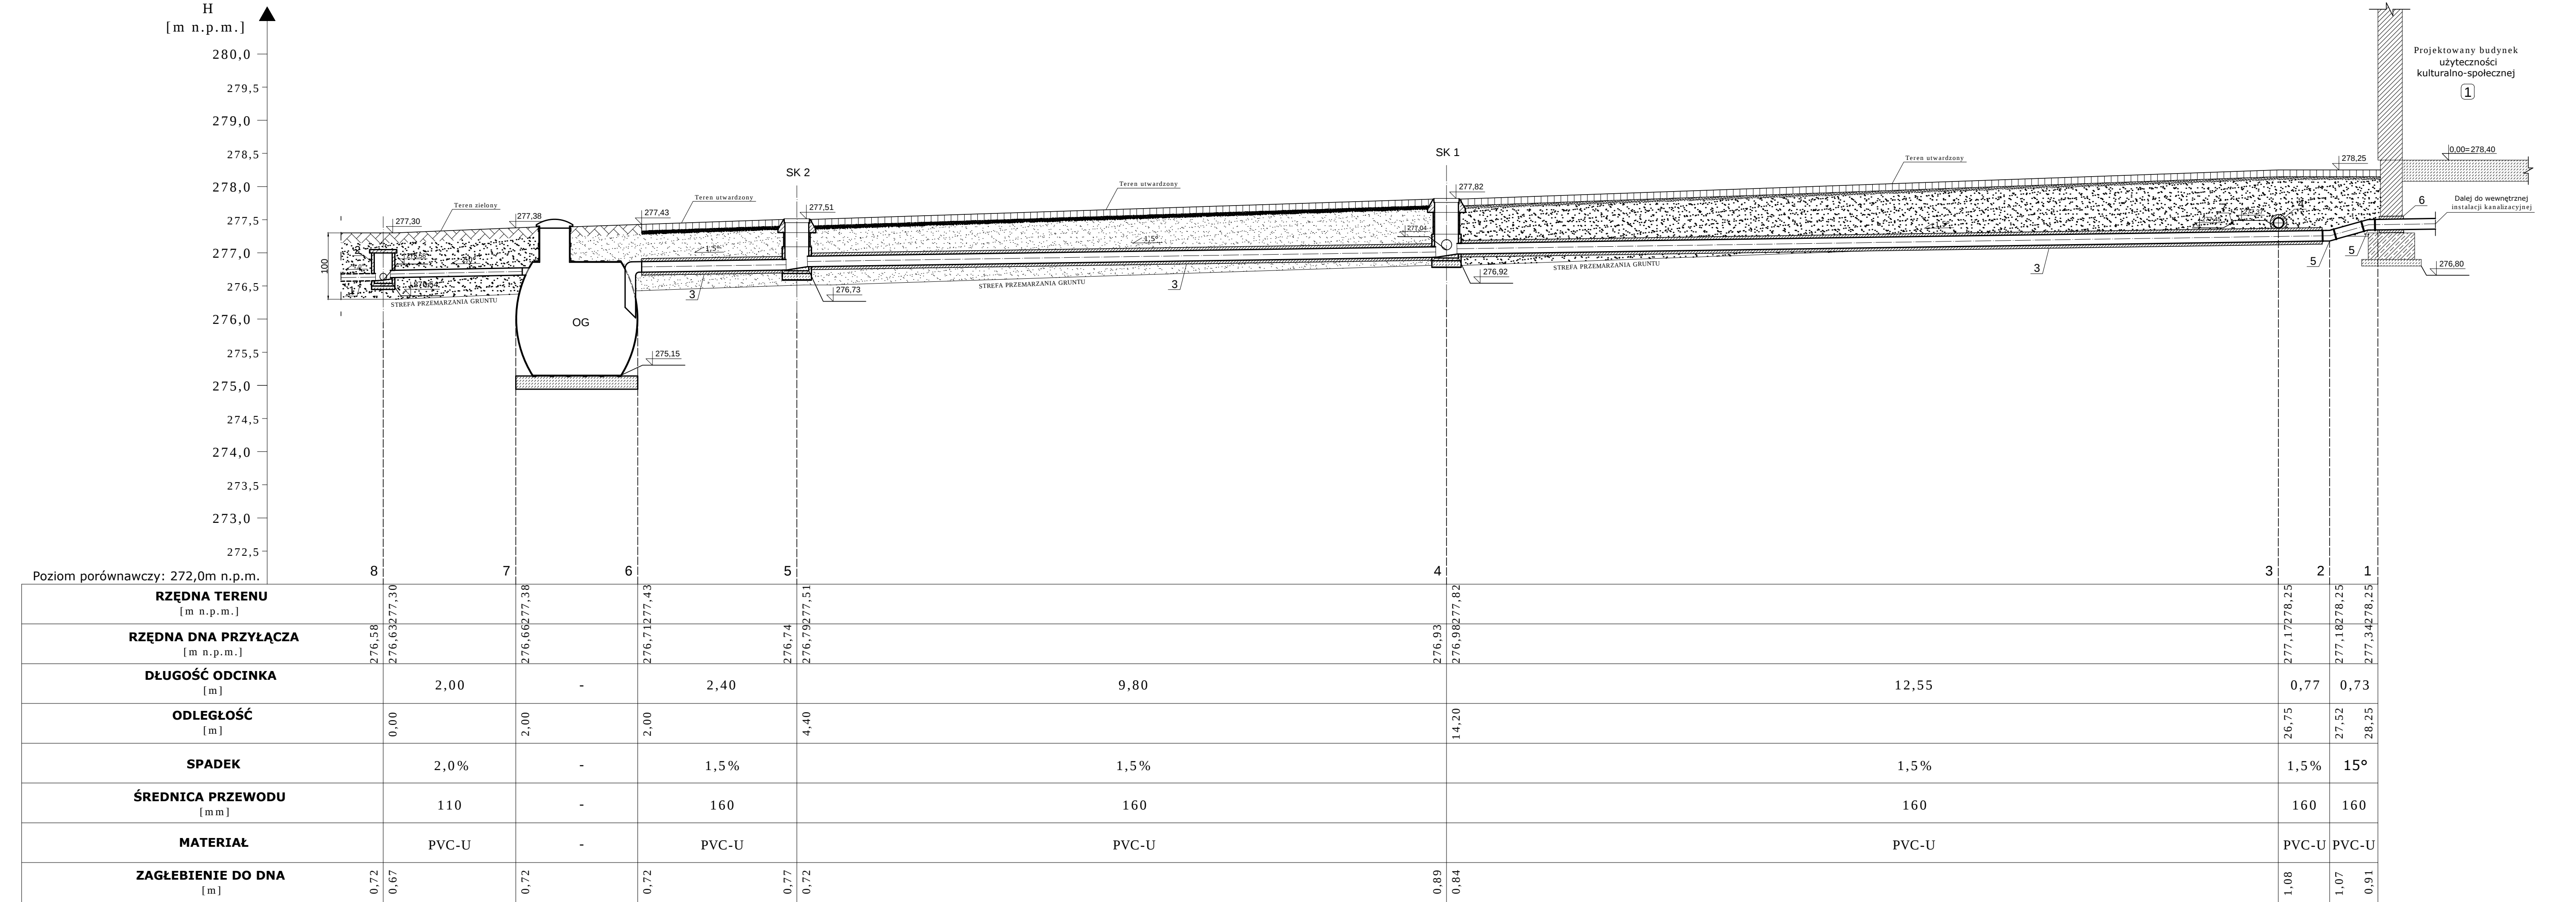

Poziom porównawczy: 272,0m n.p.m.

